

FORD MURD NOMINALE = L = NOMINAL WALL OPENING  
MISURA D'ORDINE ORDER DIMENSION


PASSAGGIO = FM L - 68 = PASSAGE

27

27

SEZIONE ORIZZONTALE  
HORIZONTAL SECTION

126

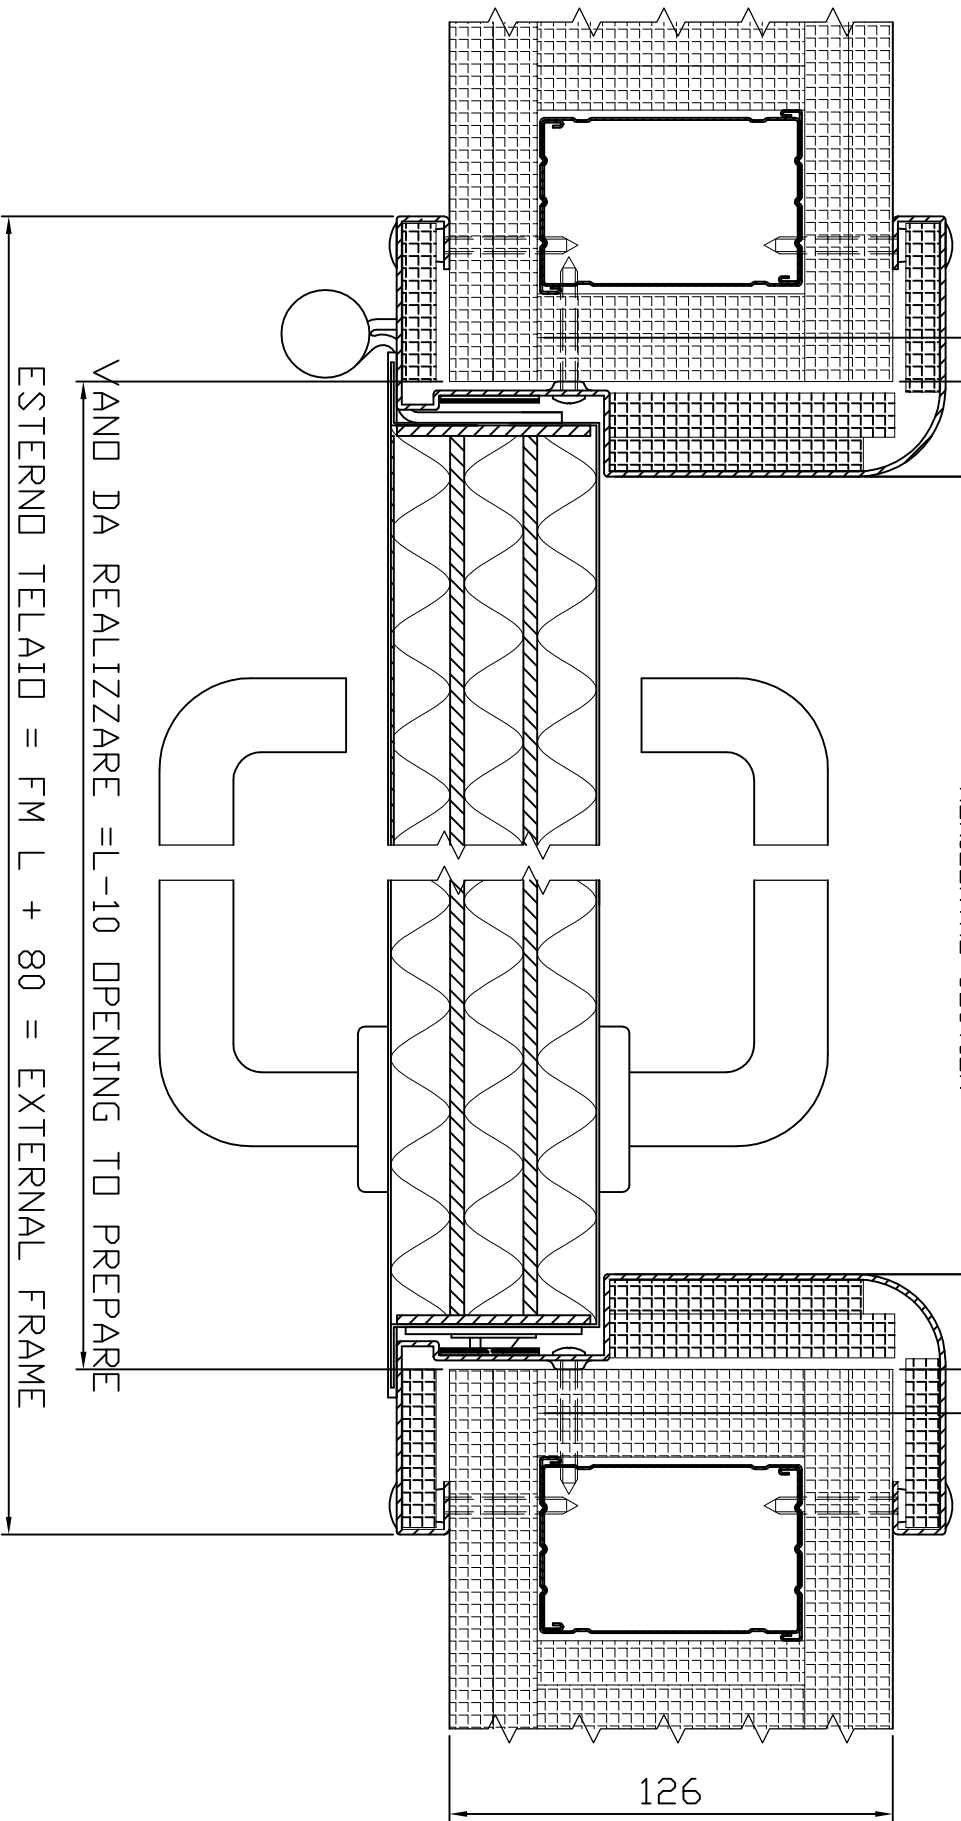

VANO DA REALIZZARE = L - 10 OPENING TO PREPARE

ESTERNO TELAIO = FM L + 80 = EXTERNAL FRAME